
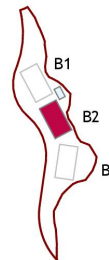


# VIVIENDA 211

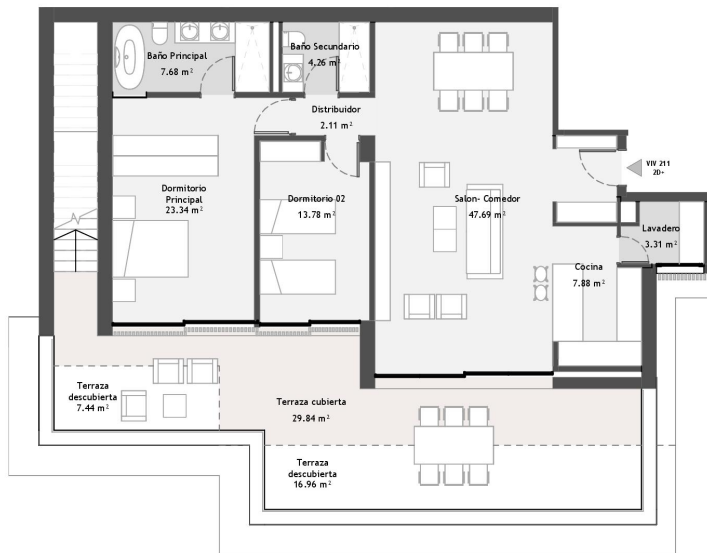

## BLOQUE 2

### VIVIENDA 211

#### Superficies construidas

VIVIENDA	133.05 m <sup>2</sup>
TERRAZA DESCUBIERTA	32.65 m <sup>2</sup>
TERRAZA CUBIERTA	31.95 m <sup>2</sup>
SOLARIUM DESCUBIERTO	103.50 m <sup>2</sup>
SOLARIUM CUBIERTO	62.46 m <sup>2</sup>

Total superficie construida 363.62 m<sup>2</sup>

Total superficie útil\* 123.94 m<sup>2</sup>

\*superficie útil según decreto 216/2005

ZONAS COMUNES 20.64 m<sup>2</sup>

CONSTRUIDA TOTAL 384.25 m<sup>2</sup>

Solarium	
Planta 2	
Planta 1	2D
Planta baja	

2	2.5	2	8.79m <sup>2</sup>



133.05 m<sup>2</sup>



64.61 m<sup>2</sup>

Escala 1:100

Este documento es sólo informativo. Las áreas y medidas son aproximadas y podrían sufrir modificaciones por razones técnicas y/o administrativas. Las superficies de las estancias indicadas en el plano son superficies útiles. El amueblamiento no está incluido.

This document is for information only. The areas and measurements are approximate and may be modified for technical reasons and/or administrative issues. The room areas marked on the drawing are usable space. The furniture is not included.

