
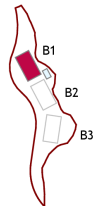


## VIVIENDA 122

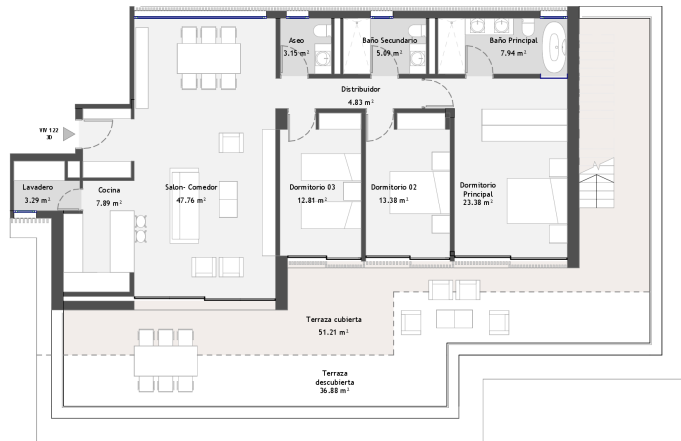

## BLOQUE 1

### VIVIENDA 122

#### Superficies construidas

VIVIENDA	155.71 m <sup>2</sup>
TERRAZA DESCUBIERTA	47.20 m <sup>2</sup>
TERRAZA CUBIERTA	54.35 m <sup>2</sup>
SOLARIUM DESCUBIERTO	129.10 m <sup>2</sup>
SOLARIUM CUBIERTO	61.16 m <sup>2</sup>

Total superficie construida 447.51 m<sup>2</sup>

Total superficie útil\* 145.38 m<sup>2</sup>

\*según artículo 218 del RD 2005

ZONAS COMUNES 27.61 m<sup>2</sup>

CONSTRUIDA TOTAL 475.13 m<sup>2</sup>



#### Escala 1:100

Este documento es sólo informativo. Las áreas y medidas son aproximadas y podrían sufrir modificaciones por razones técnicas y/o administrativas. Las superficies de las estancias indicadas en el plano son superficies útiles. El amueblamiento no está incluido.  
This document is for information only. The areas and measurements are approximate and may be modified for technical reasons and/or administrative issues. The room areas marked on the drawing are usable space. The furniture is not included.

